

AVENIDA RIVADAVIA



CALLE BALCARCE

277.80 m²

3 DORMITORIOS

EXCLUSIVOS
232.30 m²
COMUNES
45.50 m²


14 - 02

PISO 14

AV. RIVADAVIA 2115



BARANDA CRISTAL

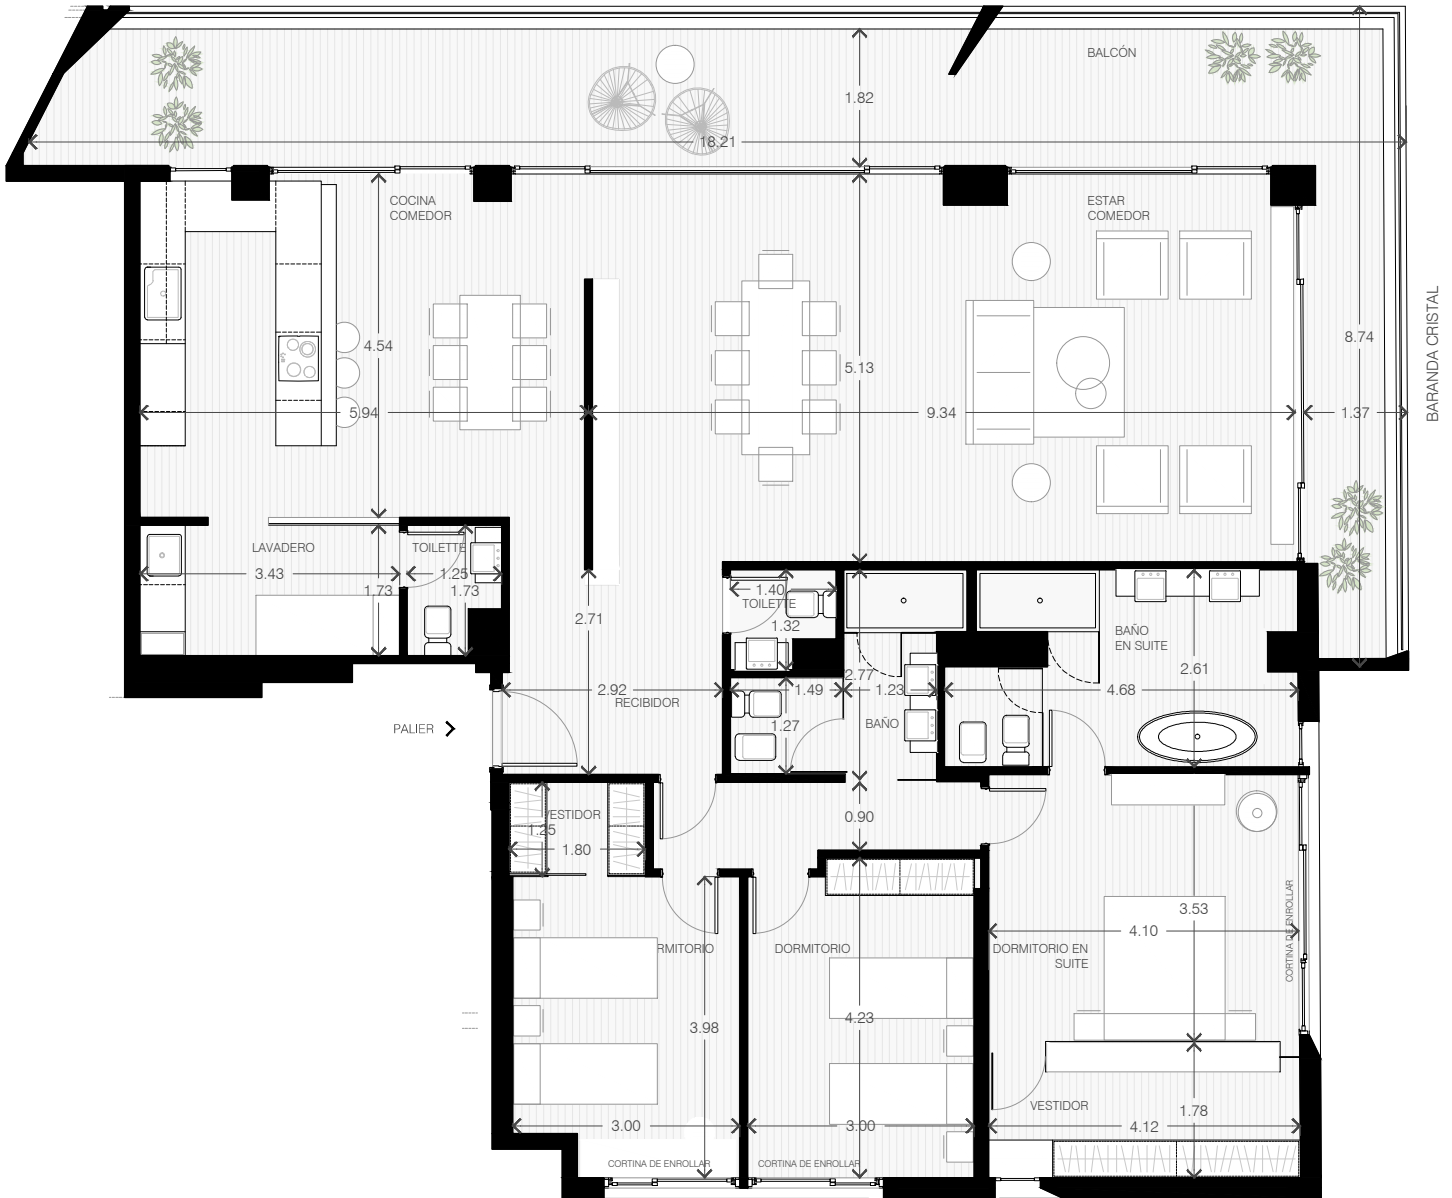

0m 0,5m 1m 2m 5m

ESCALA GRÁFICA



-ESTA INFORMACIÓN ES NO CONTRACTUAL, FACTIBLE DE SUFRIR CAMBIOS Y/O MODIFICACIONES SIN PREVIO AVISO.

-LA EMPRESA SE RESERVA EL DERECHO DE PRODUCIR MODIFICACIONES AL PROYECTO EN SU CONJUNTO O A ALGUNA DE SUS PARTES EN CASO QUE LOS ENTES PUBLICOS (MUNICIPALIDAD, EPE, LITORAL GAS, AGUAS PROVINCIALES, ETC.) LO REQUIRIEREN O QUE EL PROCESO CONSTRUCTIVO LO DEMANDE.

-QUEDA TERMINANTEMENTE PROHIBIDA LA REPRODUCCIÓN TOTAL O PARCIAL DE ESTE DOCUMENTO ASÍ COMO SU USO INDEBIDO Y/O EXHIBICIÓN O COMUNICACIÓN A TERCEROS.

fundar

EDIFICIO MUSEION
ALVEAR 1670. 1P - ROSARIO

+54 341 410 0700
WWW.FUNDAR.COM.AR



30/01/2018
FT16-V5 - REV 00